



獣害防護柵標準設置図

正面図 ※本体+スカート一体型の場合

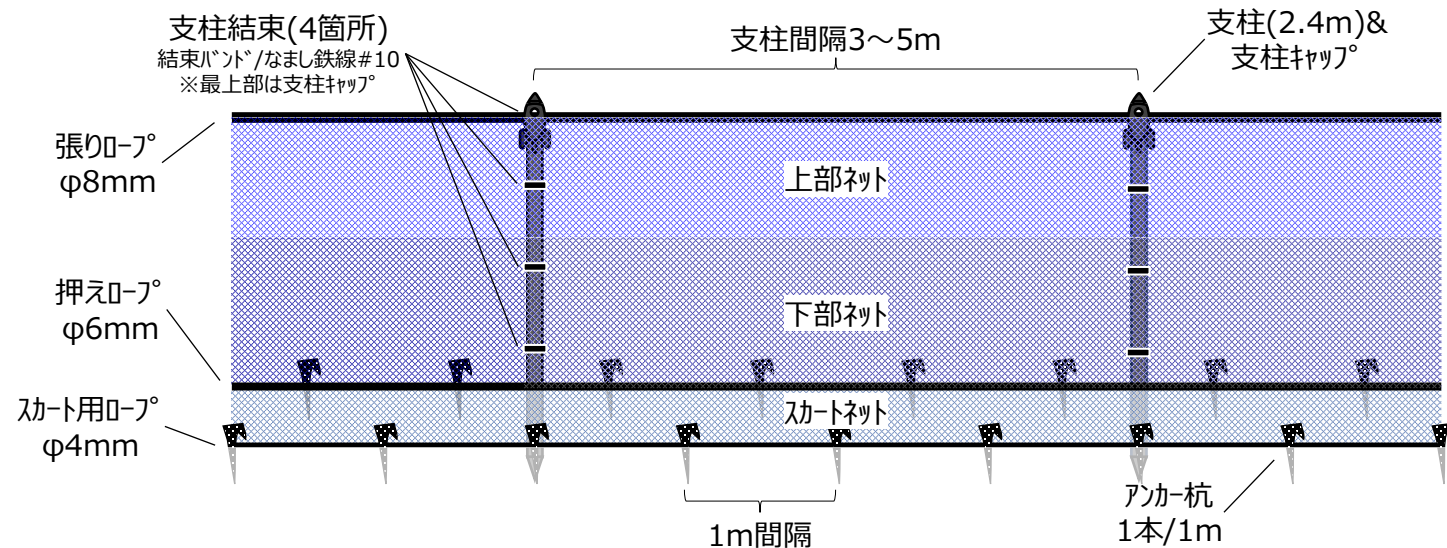

断面図

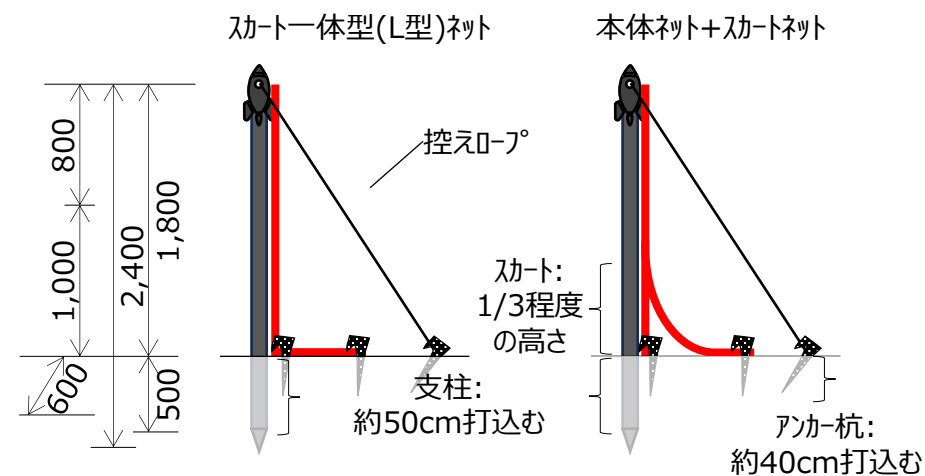

標準仕様			
ネット ※	本体+スカート 一体型(L型) 1.8+0.6m	上部ネット 0.8m	ステン入り/超高分子PE/PEのみ 網目:100/50mm
		下部ネット 1.0m	ステン入り/超高分子PE/PEのみ 網目:100/50mm
		スカートネット 0.6m	PEのみ 網目:100/50mm
	本体のみ 1.8m	上部ネット 0.8m	ステン入り/超高分子PE/PEのみ 網目:150/100/50mm
		下部ネット 1.0m	ステン入り/超高分子PE/PEのみ 網目:150/100/50mm
	スカート別付 1.35m	スカートネット 1.35m	PEのみ 網目:150/100/50mm
	【参考】	中古のり網 1.6m	PEのみ 網目:150mm
支柱	FRP製	H=2.4m 地上部1.8m	設置間隔3～5m(打込深0.5m) Φ33/26/27/38mm 支柱キャップ:らくらく型/枝吊り型
支柱 結束	結束バンド [°]	耐候性 200mm	最上部は支柱キャップ [°] で結束 それ以外3箇所を固定
	なまし鉄線	#10	
アンカー杭	ABS/PP製 400/430mm 2/4方向返し付	本体用	設置間隔1.0m(打込深0.4m) ※スカート用は本体用と千鳥になるように設置
		スカートネット用	

標準仕様			
PE□-フ°	本体+スカート 一体型(L型)	張り□-フ°	Φ8mm(強化糸タイ°あり)
		押え□-フ°	φ6mm(強化糸タイ°あり)
		スカート用□-フ°	φ4mm
	本体のみ	張り□-フ°	φ8mm(強化糸タイ°あり)
		押え□-フ°	φ6mm(強化糸タイ°あり)
	スカート別付	スカート用張り□-フ° スカート用押え□-フ°	φ4mm
		控え□-フ°	Φ6mm ※支柱6本あたり1ヶ所

※柵の規格(網目、高さなど)および支柱(セパレート型支柱、金属製支柱など)、ロープ等はこれら以外もお取扱いがございますので、お気軽にお問い合わせください。
※金網柵は仕様異なりますので、別途お問い合わせください。